


W wyrysie z mapy zasadniczej w skali 1:1000
nie należy wykazywać:
- linii przerywanej;
- linii nie wykazanych;
- linii uzbrojenia;
- linii inwentaryzacji;
- linii istniejących branżowych.

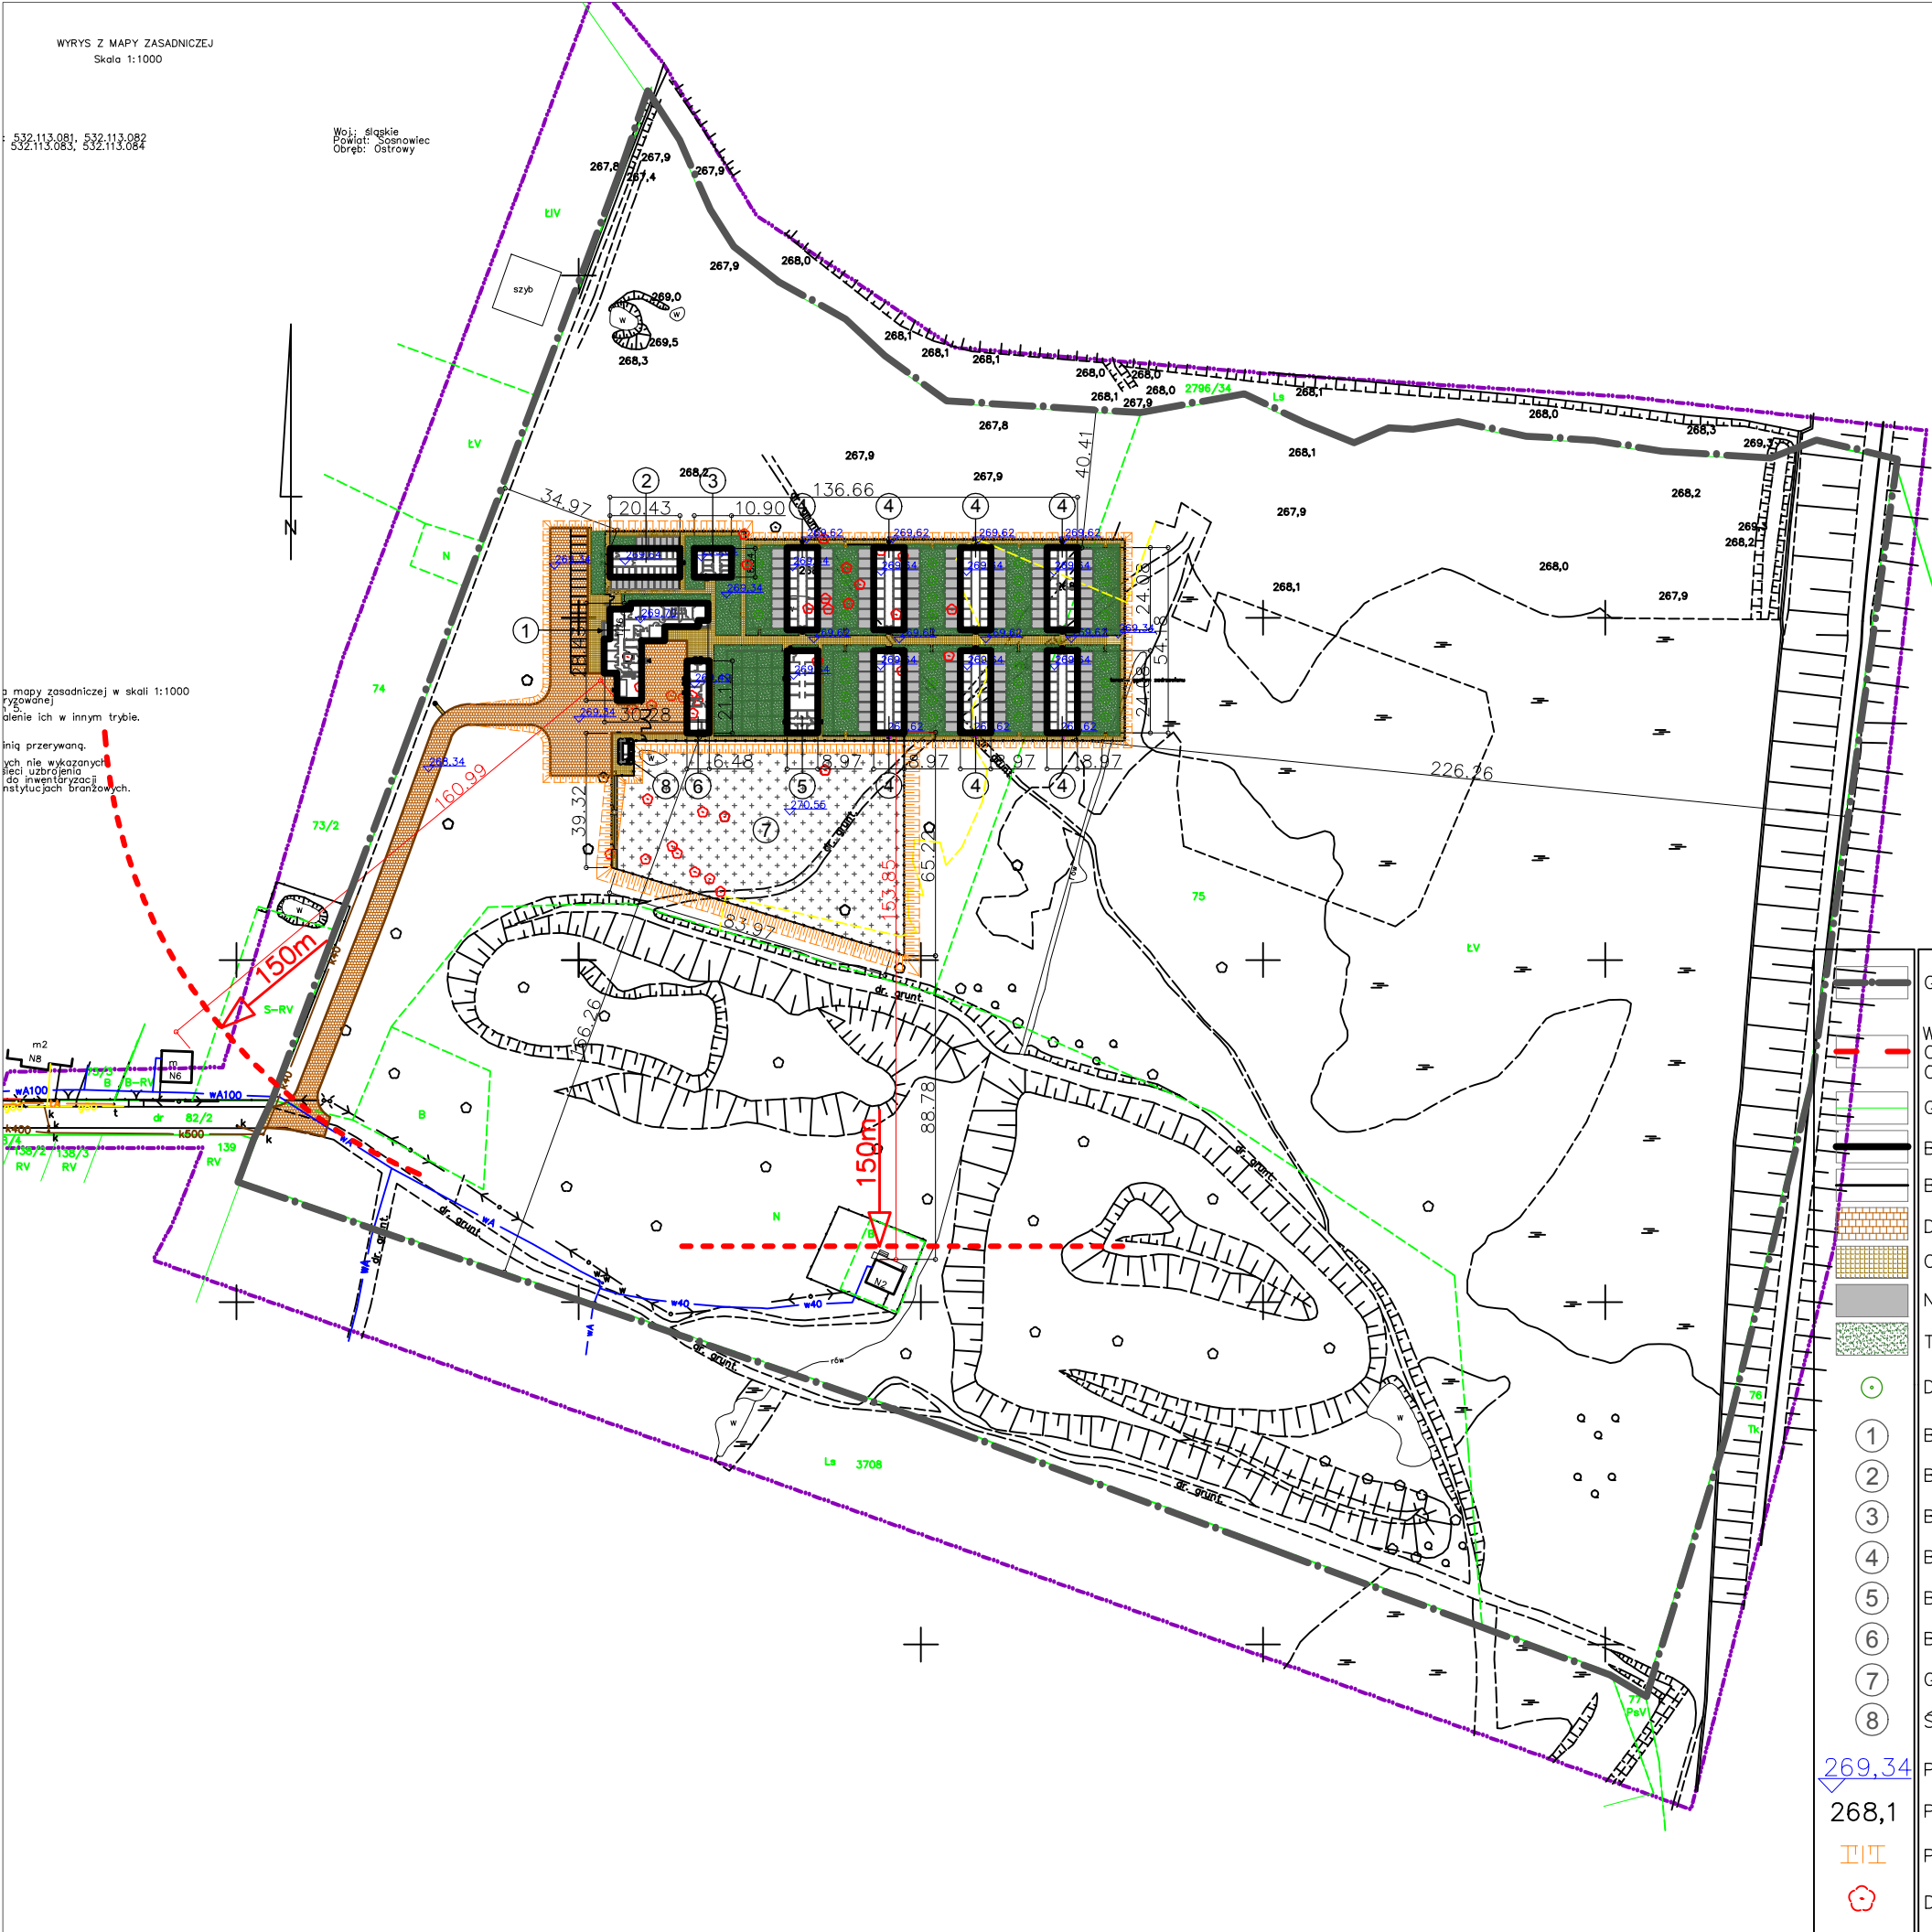

- GRANICA DZIAŁKI nr 75
- WYMAGANA PRZEPISAMI MINIMALNA ODLEGŁOŚĆ SCHRONISKA OD BUDYNKÓW MIESZKALNYCH
- GRANICE DZIAŁEK
- BUDYNEK PROJEKTOWANY
- BUDYNEK ISTNIEJĄCY
- DROGI PROJEKTOWANE
- CHODNIKI PROJEKTOWANE
- NAWIERZCHNIE BETONOWE
- TRAWNIKI PROJEKTOWANE
- DRZEWO PROJEKTOWANE
- BUDYNEK ADMINISTRACYJNY
- BUDYNEK KWARANTANNY
- BUDYNEK LAZARETU
- BUDYNEK PSÓW
- BUDYNEK KOTÓW
- BUDYNEK GOSPODARCZY
- GRZEBOWISKO
- ŚMIETNIK I WIATA PORZĄDKOWA
- POZIOM TERENU PROJEKTOWANY
- POZIOM TERENU ISTNIEJĄCY
- PROJEKTOWANA SKARPA
- DRZEWA DO WYCINKI

ABM
WYCENA NIERUCHOMOŚCI,
PROJEKTOWANIE ARCHITEKTONICZNE
ANNA I BARTOSZ MICHAŁSICY S.C.
44 - 100 GLIWICE Ul. Lipowa 65

Zleceniodawca:
GMINA SOSNOWIEC
al. Zwycięstwa 20
41 - 200 SOSNOWIEC

Nazwa obiektu:
**SCHRONISKO
DLA BEZDOMNYCH ZWIERZĄT**

Adres obiektu:
SOSNOWIEC, ul. Waltera-Janke
Działka nr 75

Przedmiot rys.:
**PROJEKT
ZAGOSPODAROWANIA TERENU**

Branża: ARCHITEKTONICZNA

Nr rys.: 1 Skala: 1:2000

Data: 2010 - 05 - 05

Projektant:
Imię: Nazwisko:
Grzegorz KOTYL
Specjaln.: Nr upr. bud.:
Arch. 11/98

Podpis:

Sprawdzający:
Imię: Nazwisko:
Grzegorz BOREK
Specjaln.: Nr upr. bud.:
Arch. 11/98

Podpis:

Opracowanie:
Imię: Nazwisko:
Artur WĄTOR
Specjaln.: Nr upr. bud.:
Arch.

Podpis: