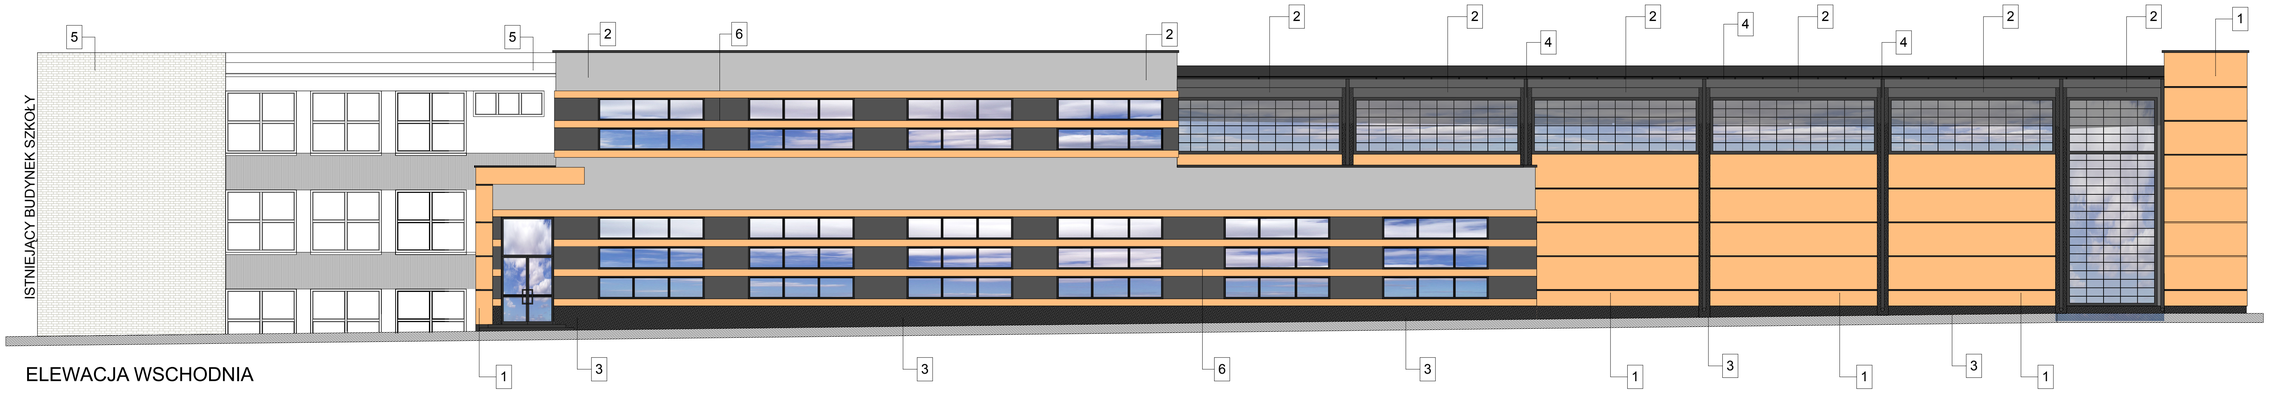

ELEWACJA WSCHODNIA

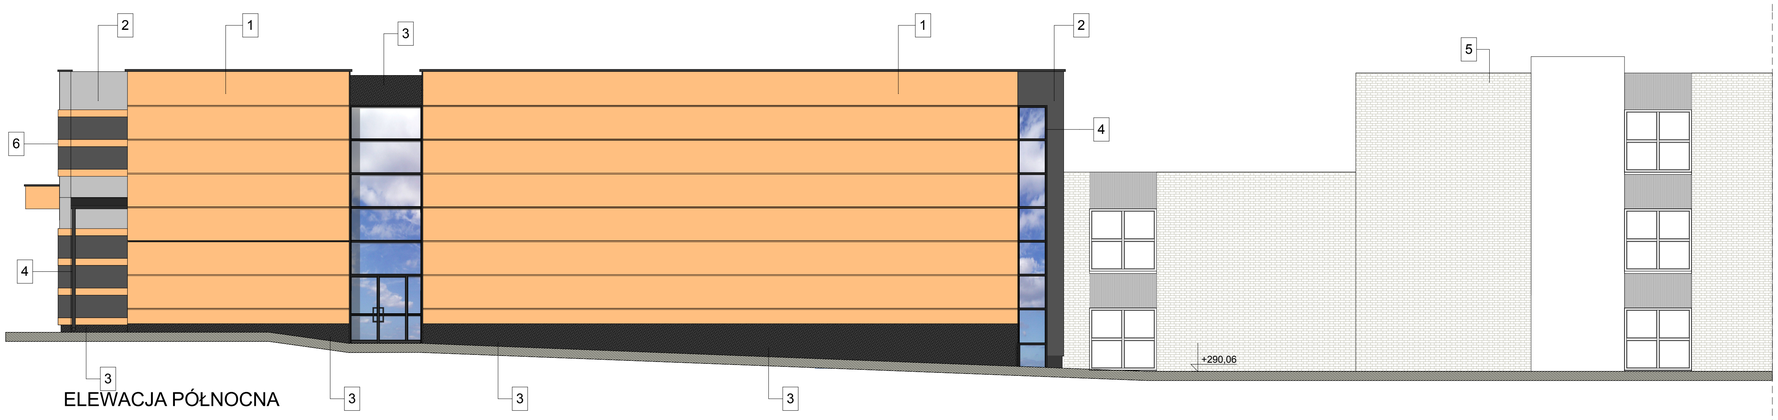

ELEWACJA PÓŁNOCNA

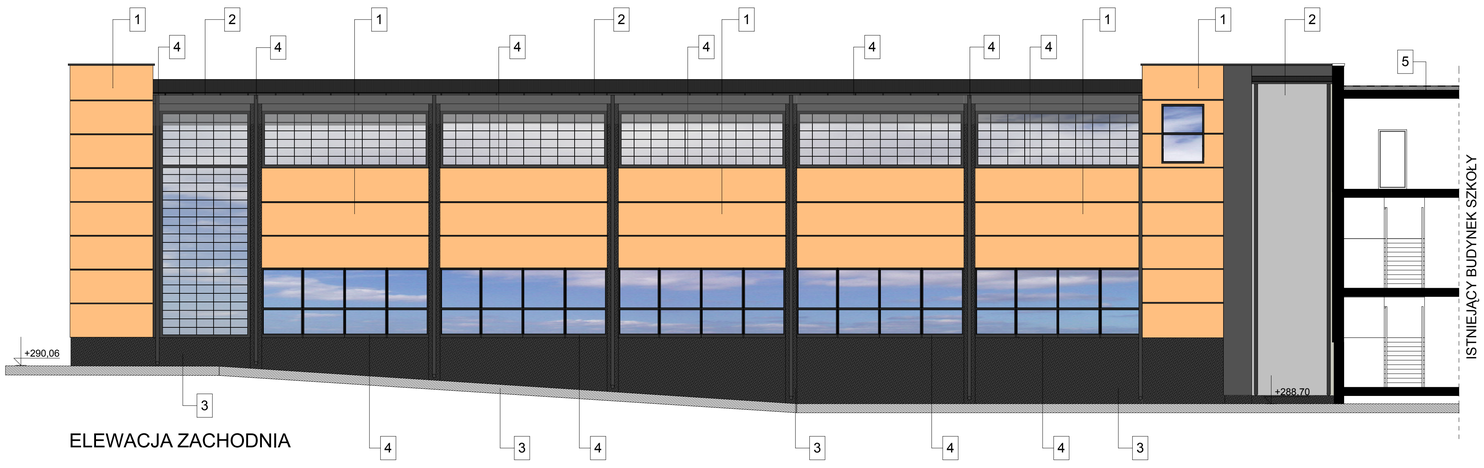

ELEWACJA ZACHODNIA

ELEWACJA POŁUDNIOWA

MATERIAŁY ELEWACYJNE:

1. SYSTEM TYNKU SAMOCZYSZCZĄCEGO - BONIOWANIE - KOLOR POMARAŃCZOWY.
2. SYSTEM TYNKU SAMOCZYSZCZĄCEGO - KOLOR SZARY.
3. SYSTEM TYNKU ŻYWICZNEGO - COLÓŁ - KOLOR GRAFITOWY.
4. ŚLUSARKA OKIENNA I DRZWIOWA, OBRÓBKI, RYNNY - KOLOR GRAFITOWY.
5. ISTNIEJĄCY BUDYNEK ZESPOŁU SZKÓŁ.
6. KOMPOZYTOWY PANEL Z BLACHY ALUMINIOWEJ , KOLOR POMARAŃCZOWY I GRAFITOWY