




ELEWACJA PÓŁNOCNA

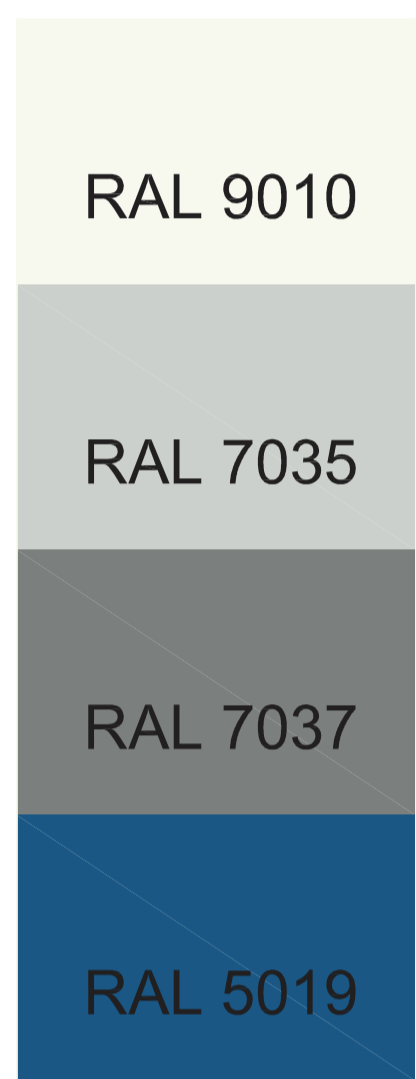


- BIĄŁY - RAL 9010
- JASNY SZARY - RAL 7035
- CIEMNY SZARY - RAL 7037
- NIEBIESKI - RAL 5019
- PARAPETY - RAL 7035
- RYNNY I RURY SPUSTOWE - RAL 7035

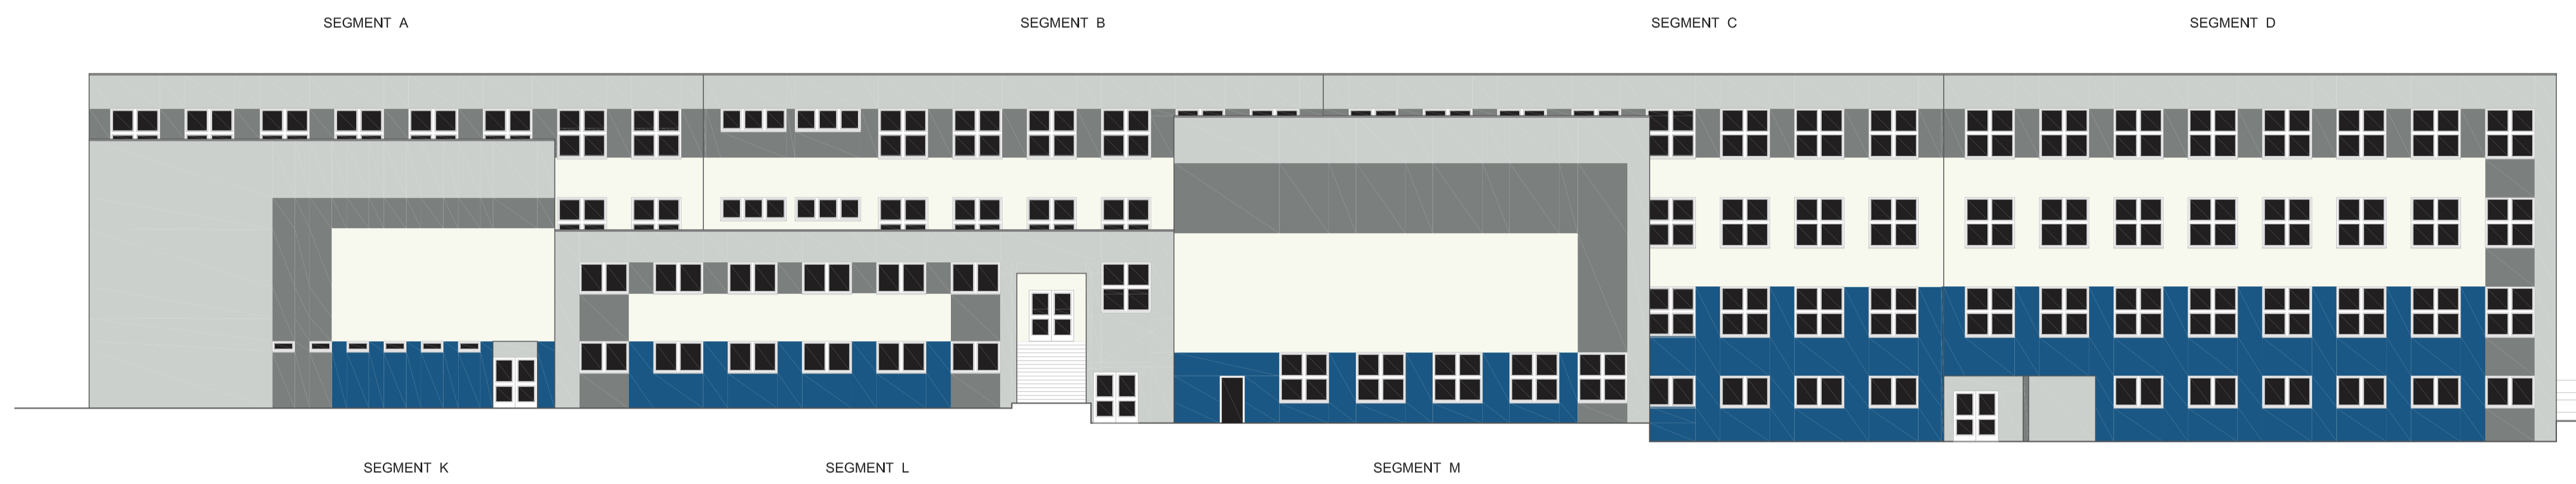


ELEWACJA ZACHODNIA

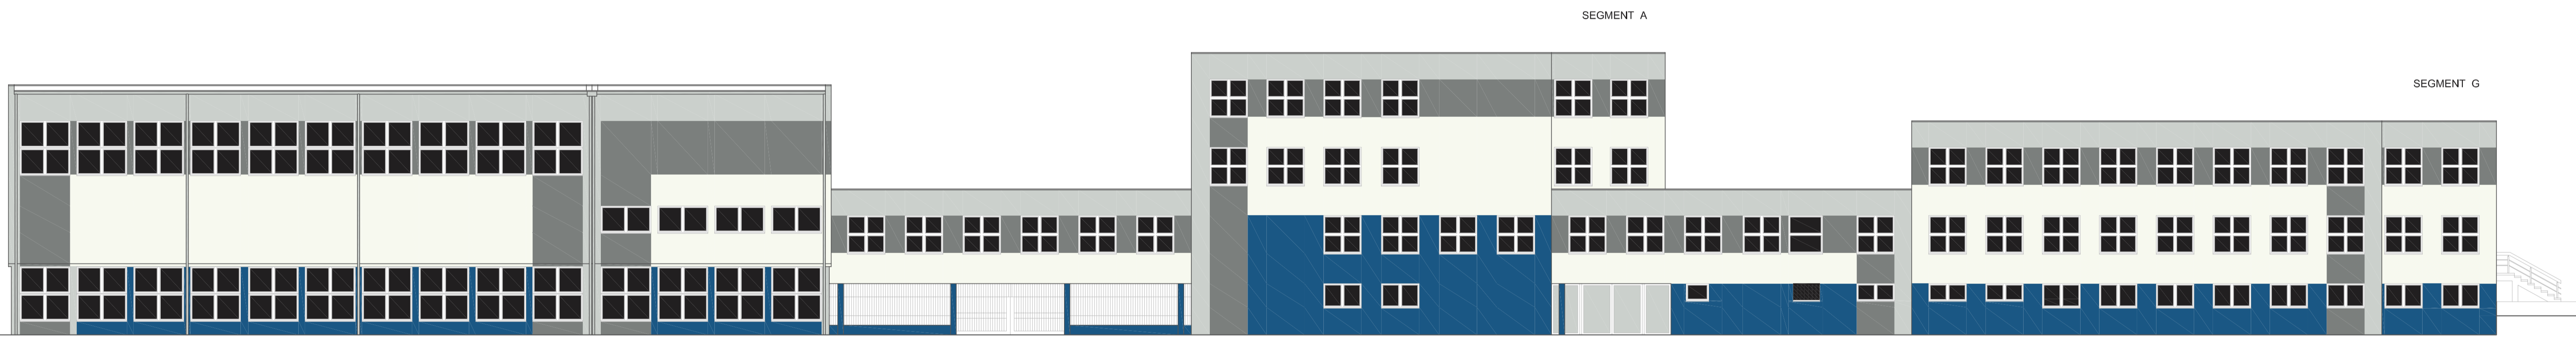

ELEWACJA POŁUDNIOWA

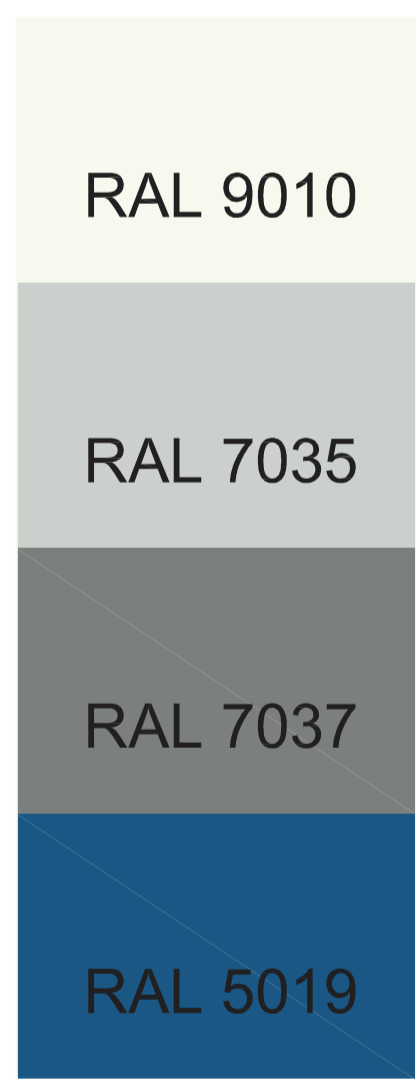

- BIĄŁY - RAL 9010
- JASNY SZARY - RAL 7035
- CIEMNY SZARY - RAL 7037
- NIEBIESKI - RAL 5019
- PARAPETY - RAL 7035
- RYNNY I RURY SPUSTOWE - RAL 7035

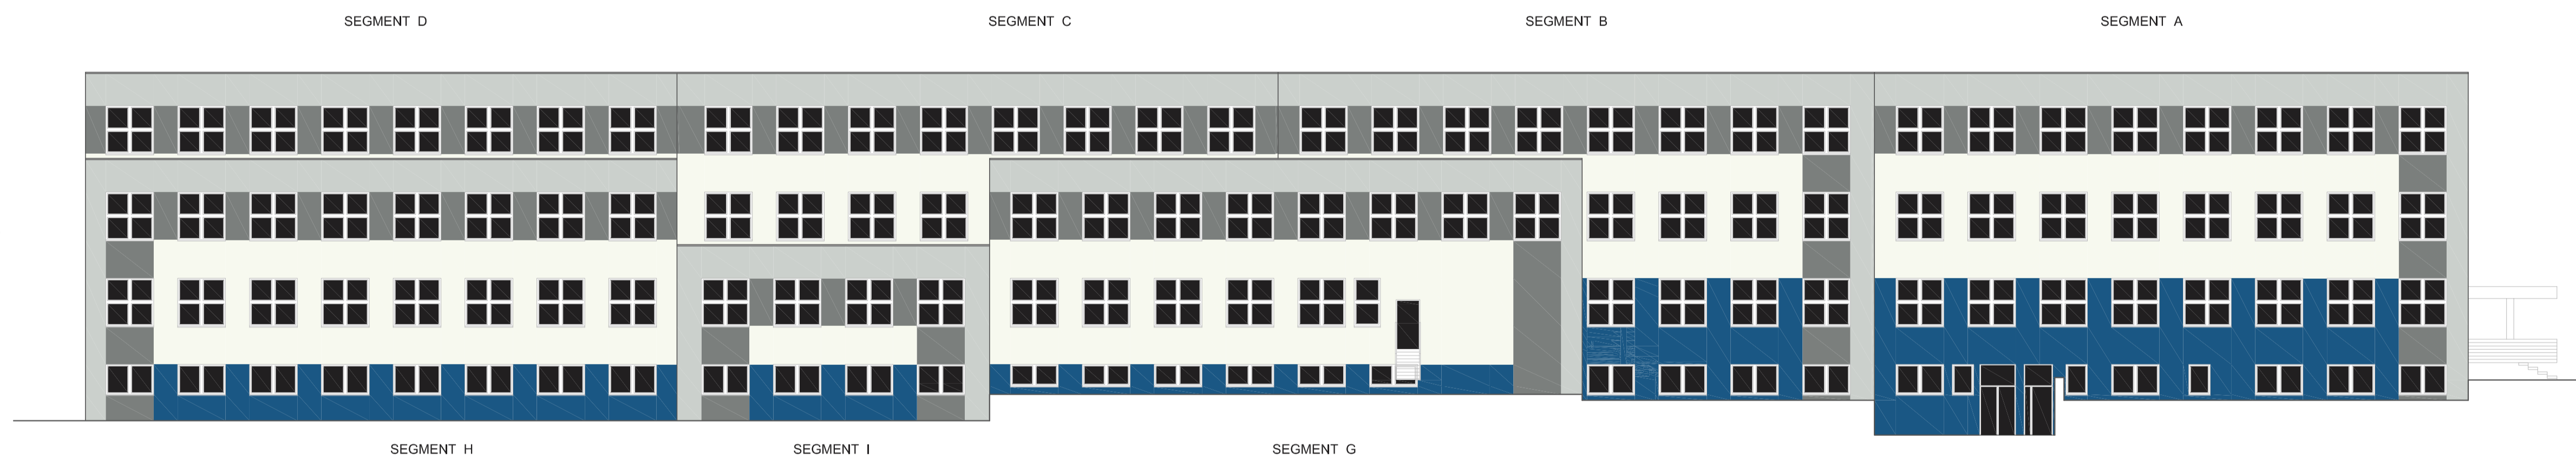

ELEWACJA WSCHODNIA