


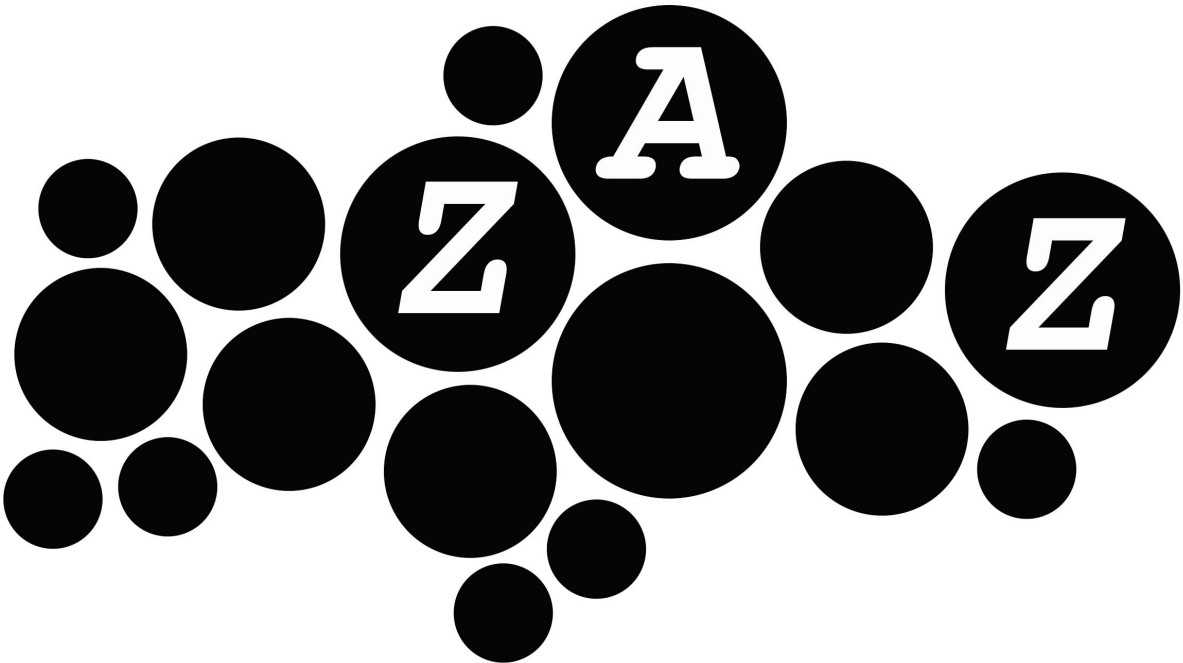

ZAKŁAD AKTYWNOŚCI ZAWODOWEJ






IDEA




MATEMATYCZNY PODZIAŁ NA STREFY / PARCELACJA NATURALNY UKŁAD SCIEŻEK OGRÓD POLISENSORYCZNY

LEGENDA

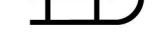


HORTIKULOTERAPIA
TERAPIA DZWIĘKIEM
ŚCIEŻKA ROWEROWA
HIPOTERAPIA
ŚCIANKI DOTYKOWE
MODUŁ NAUKOWY
OCZKO WODNE
SAD OWOCOWY
TERAPIA WĘCHEM
TERAPIA WZROKIEM
ZABAWY ZIMOWE
PARKING
LABIRYNT ZABAW
ALEJKI UTRUDNIEN
PROJEKT. BUDYNEK
PLAC ZABAW


PROGRAM OGRODU

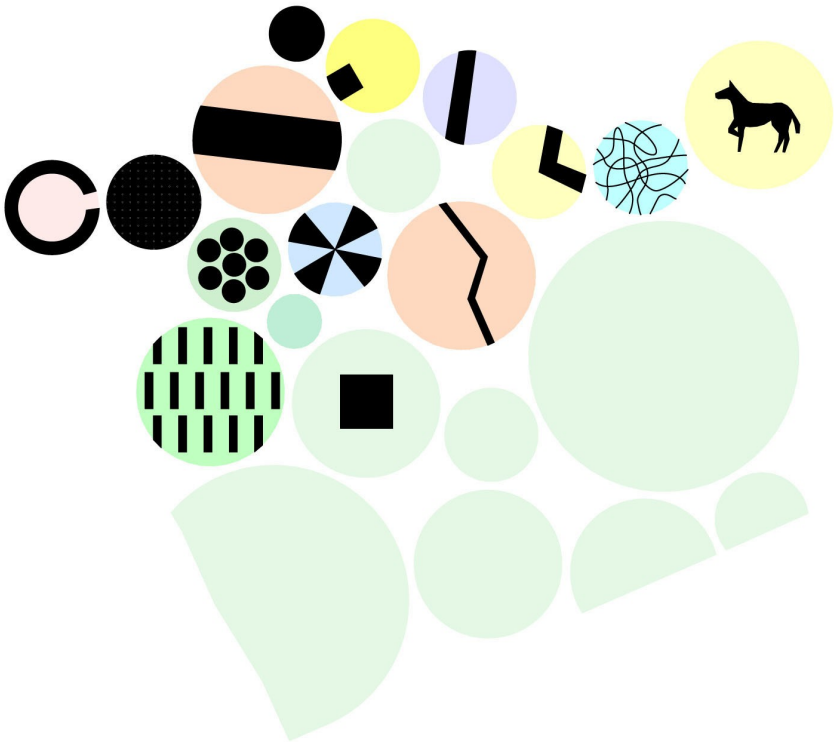


PROCENT ZAGOSPODAROWANIA

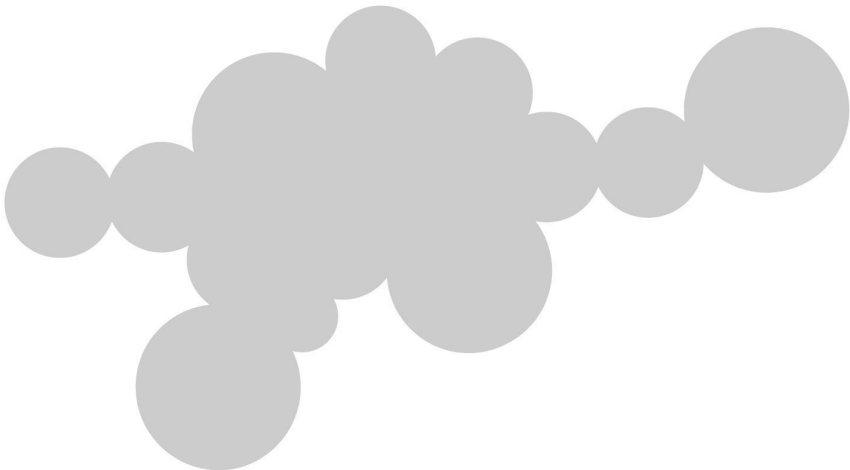


ETAPOWANIE

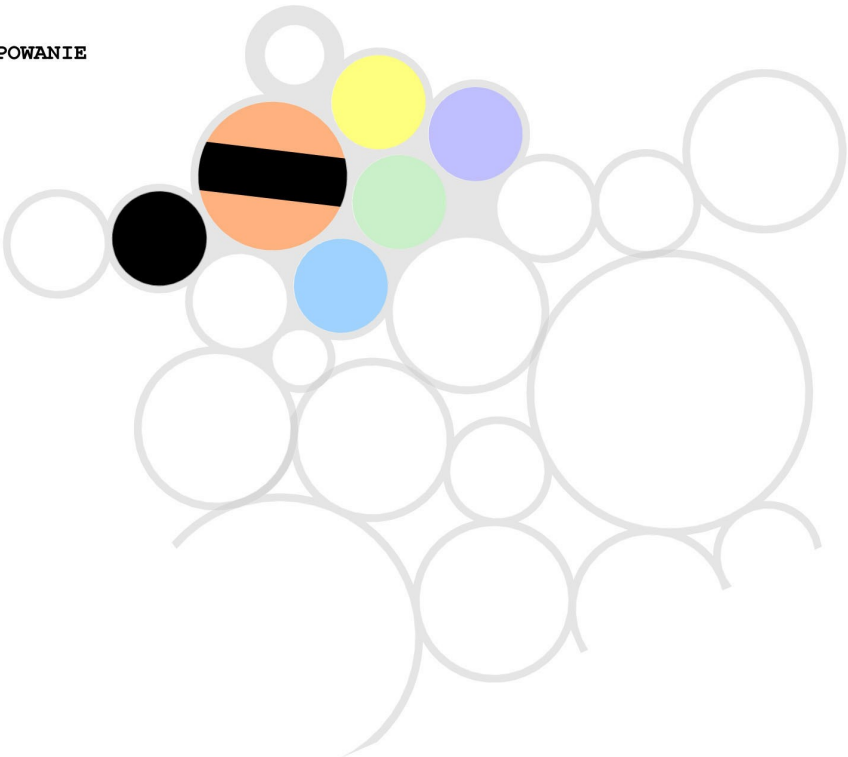


KOMUNIKACJA

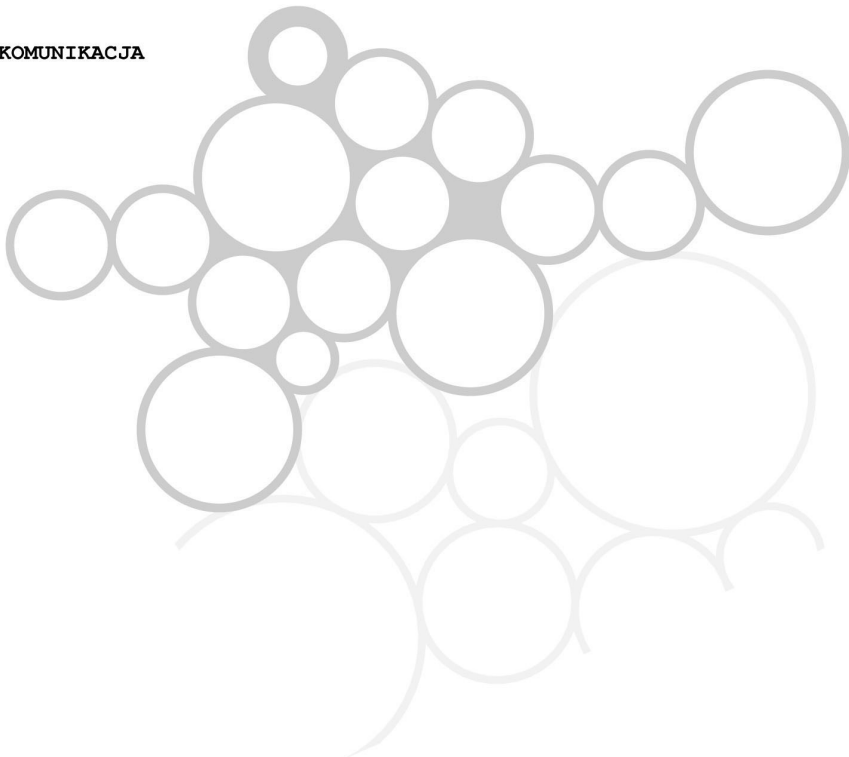

KONCEPCJA PROGRAMOWO-PRZESTRZENNA OGRODU POLISENSORYCZNEGO WRAZ Z BUDYNKAMI DYDAKTYCZNYMI PRZY UL. OSTROGÓRSKIEJ W SOSNOWCU

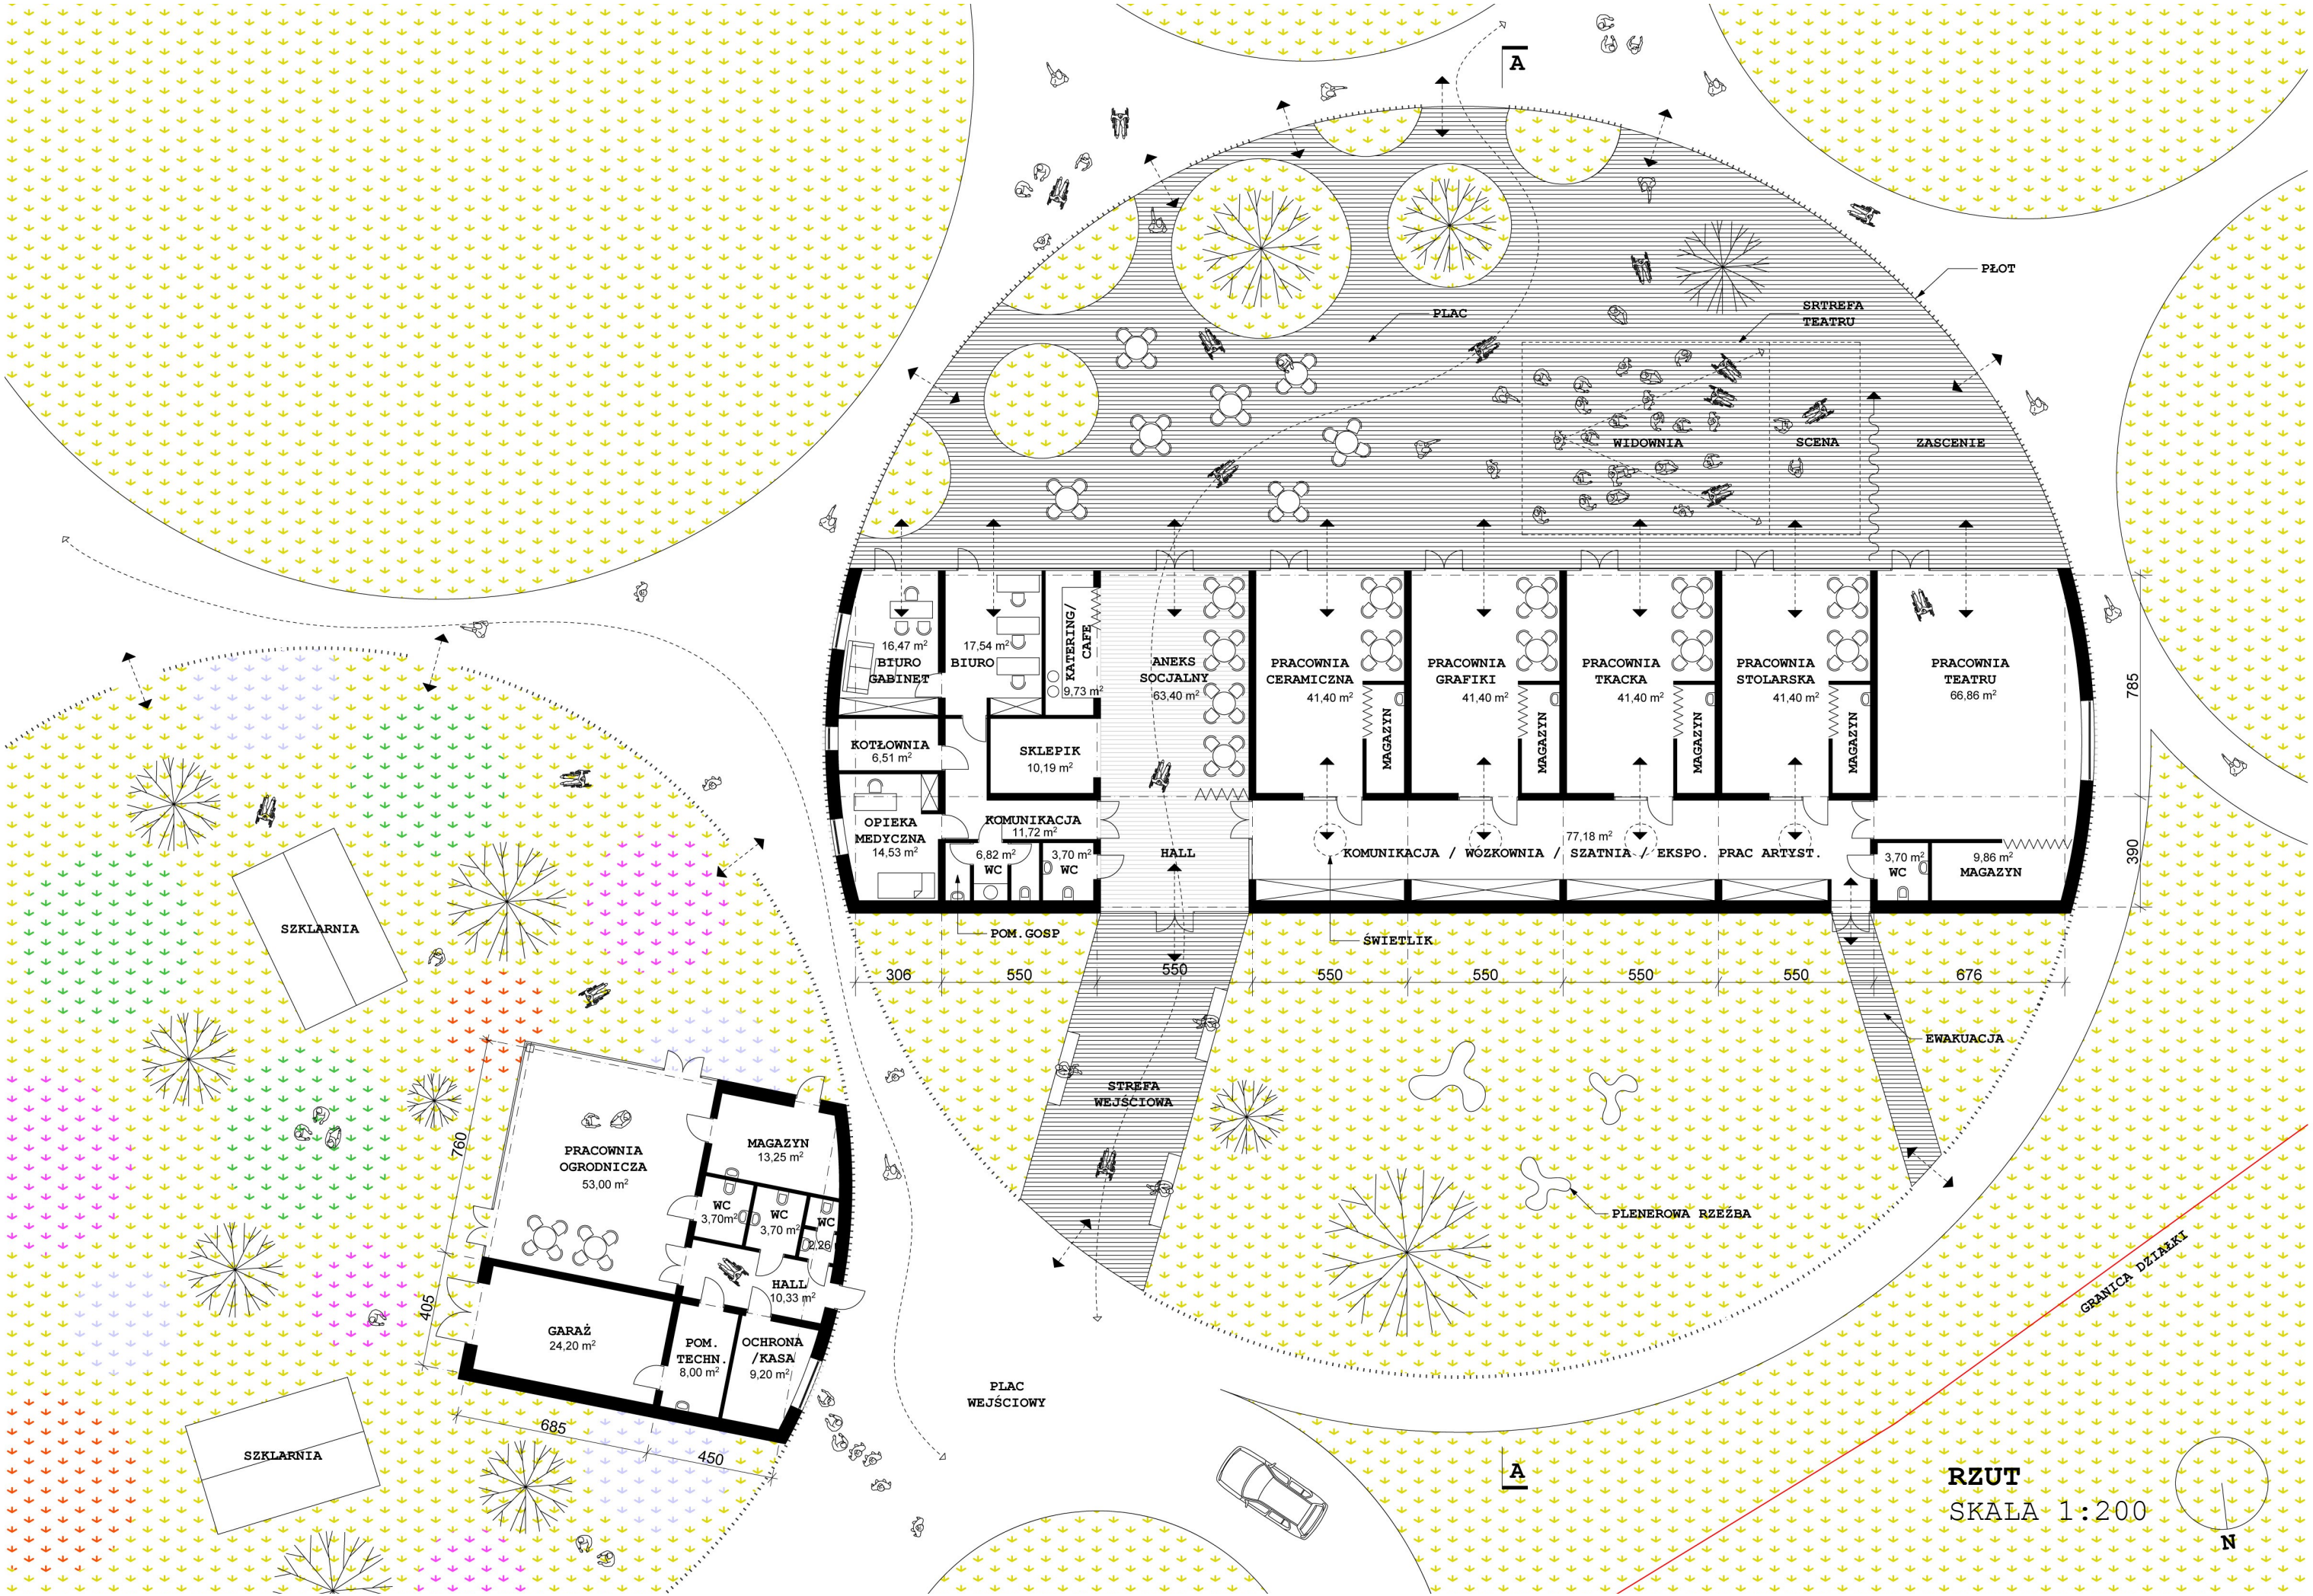

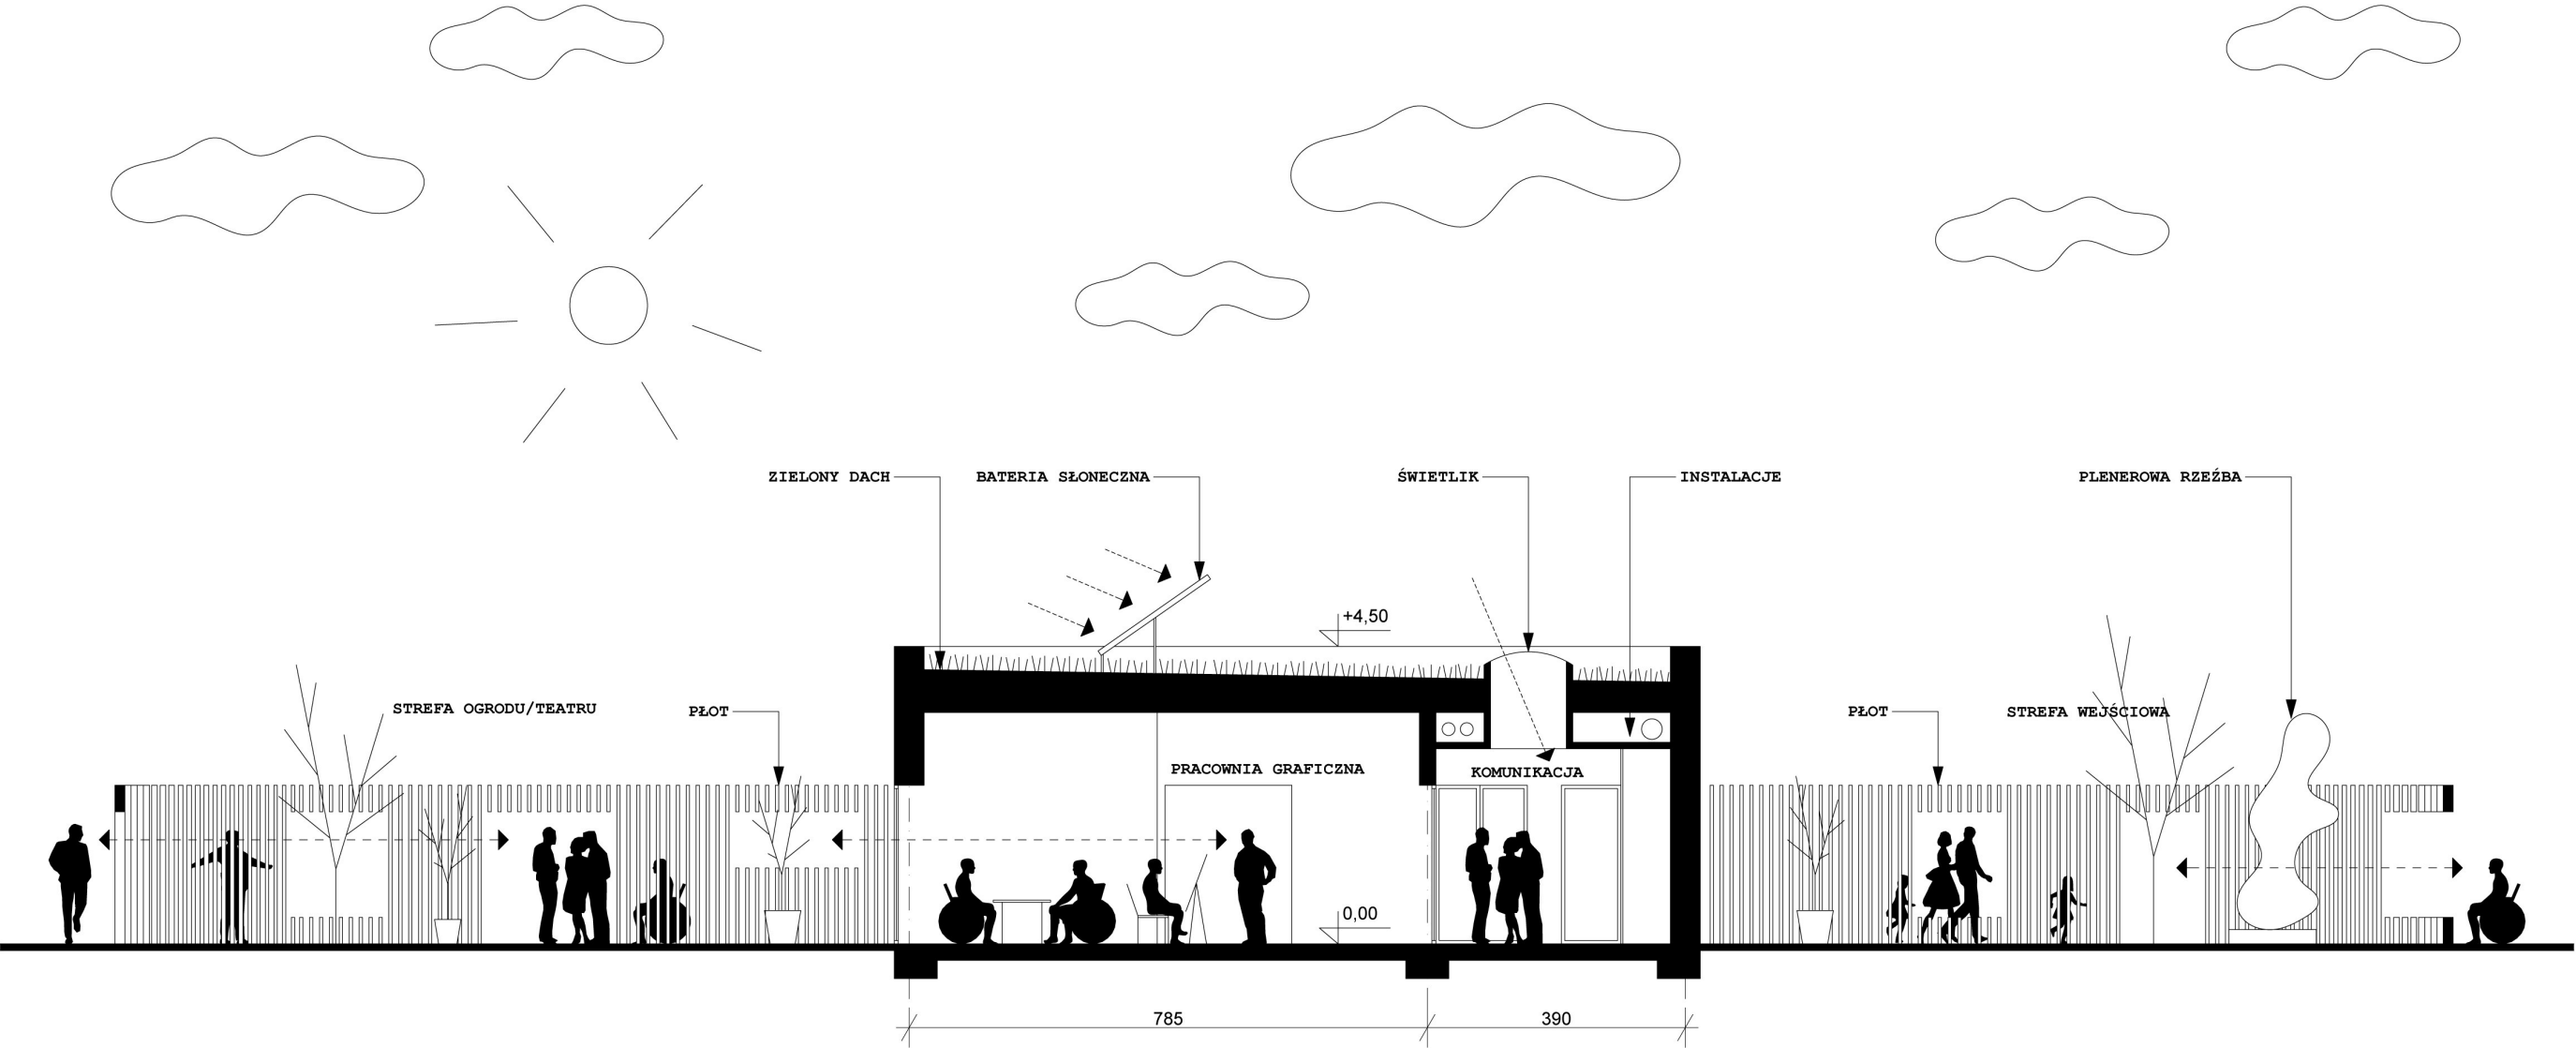


PRZEKRÓJ A-A
SKALA 1:100









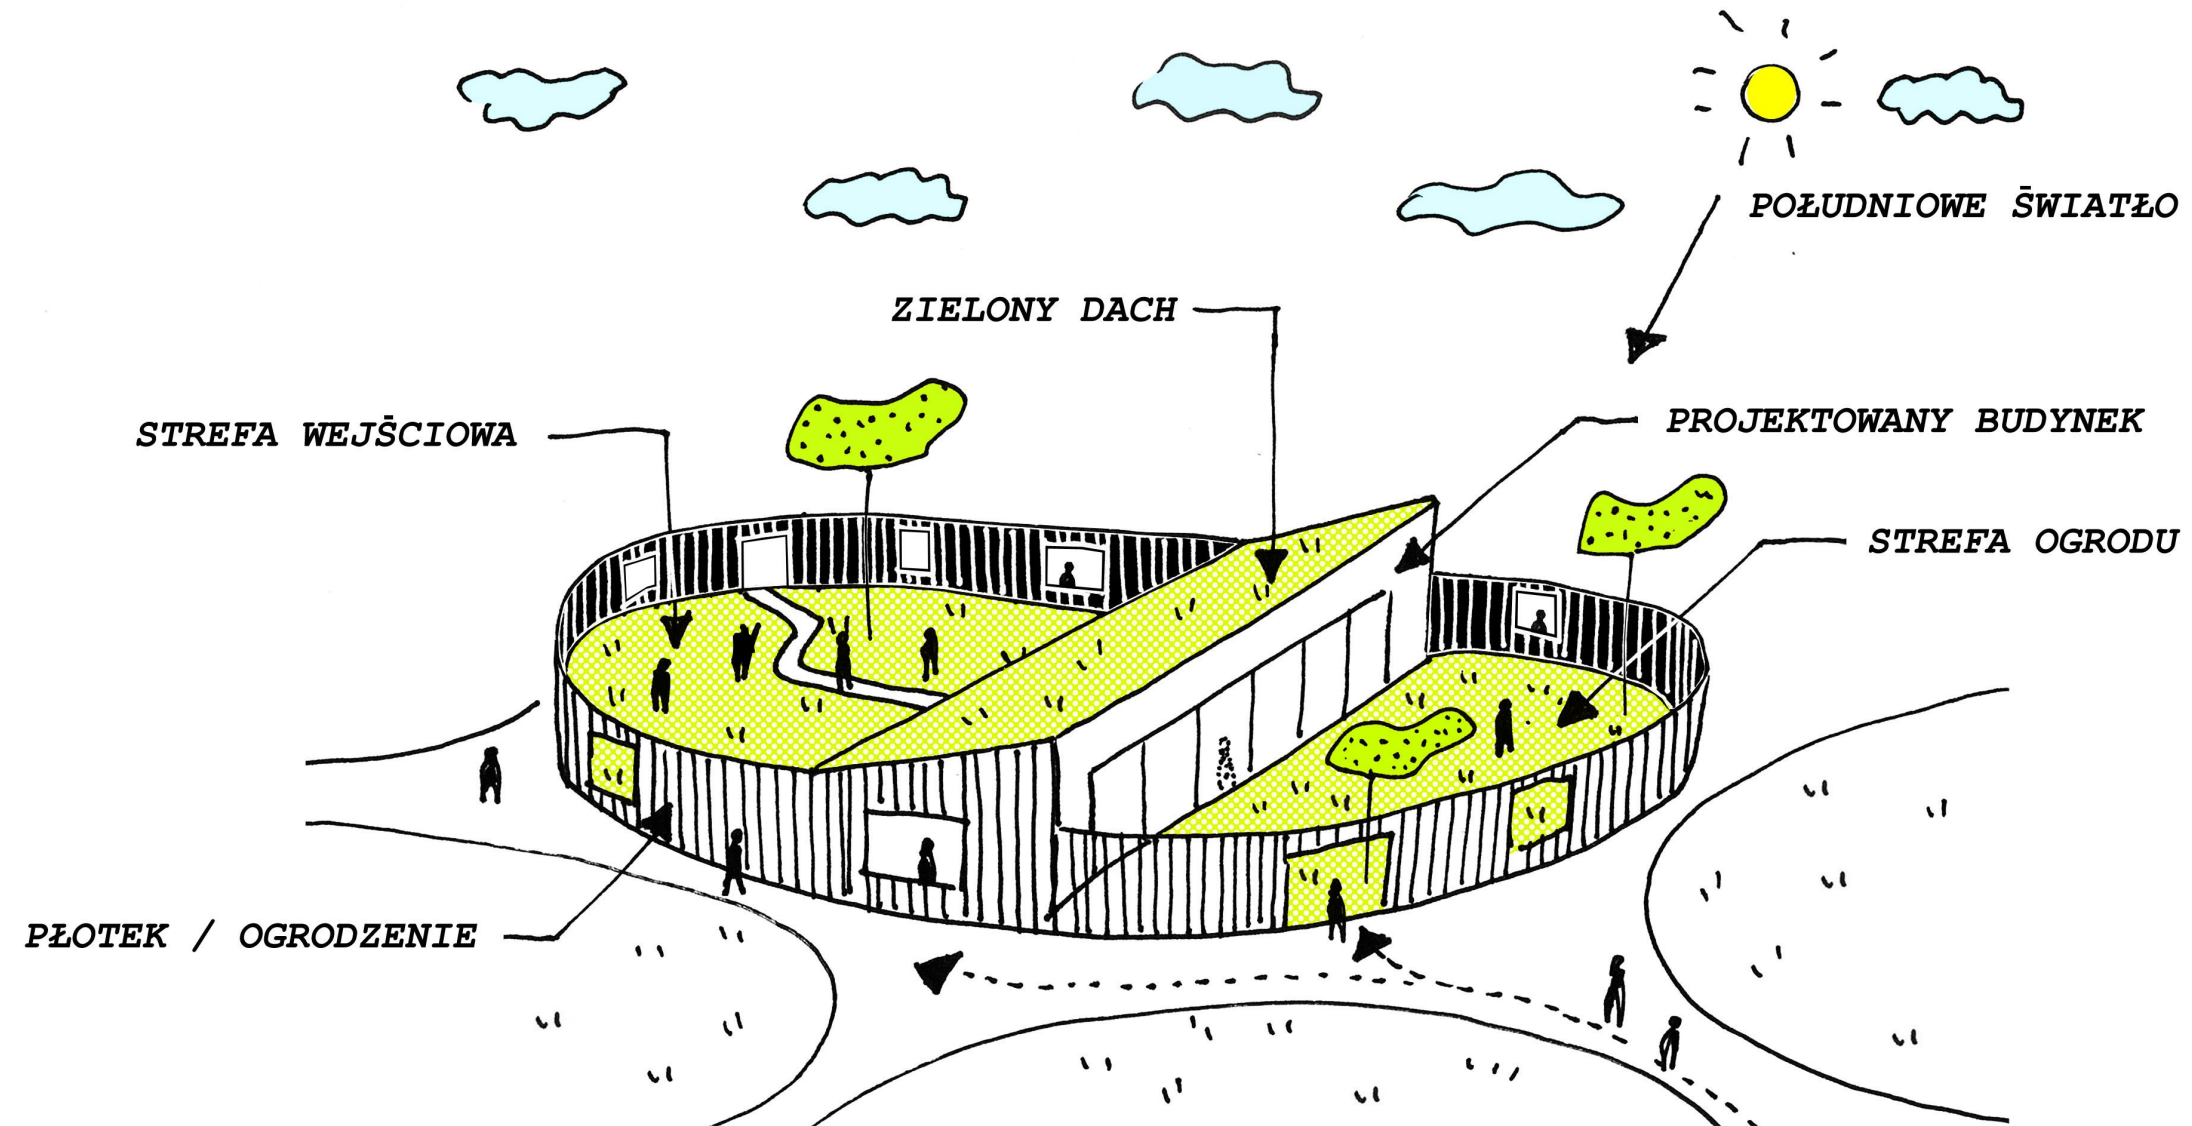

PERSPEKTYWA