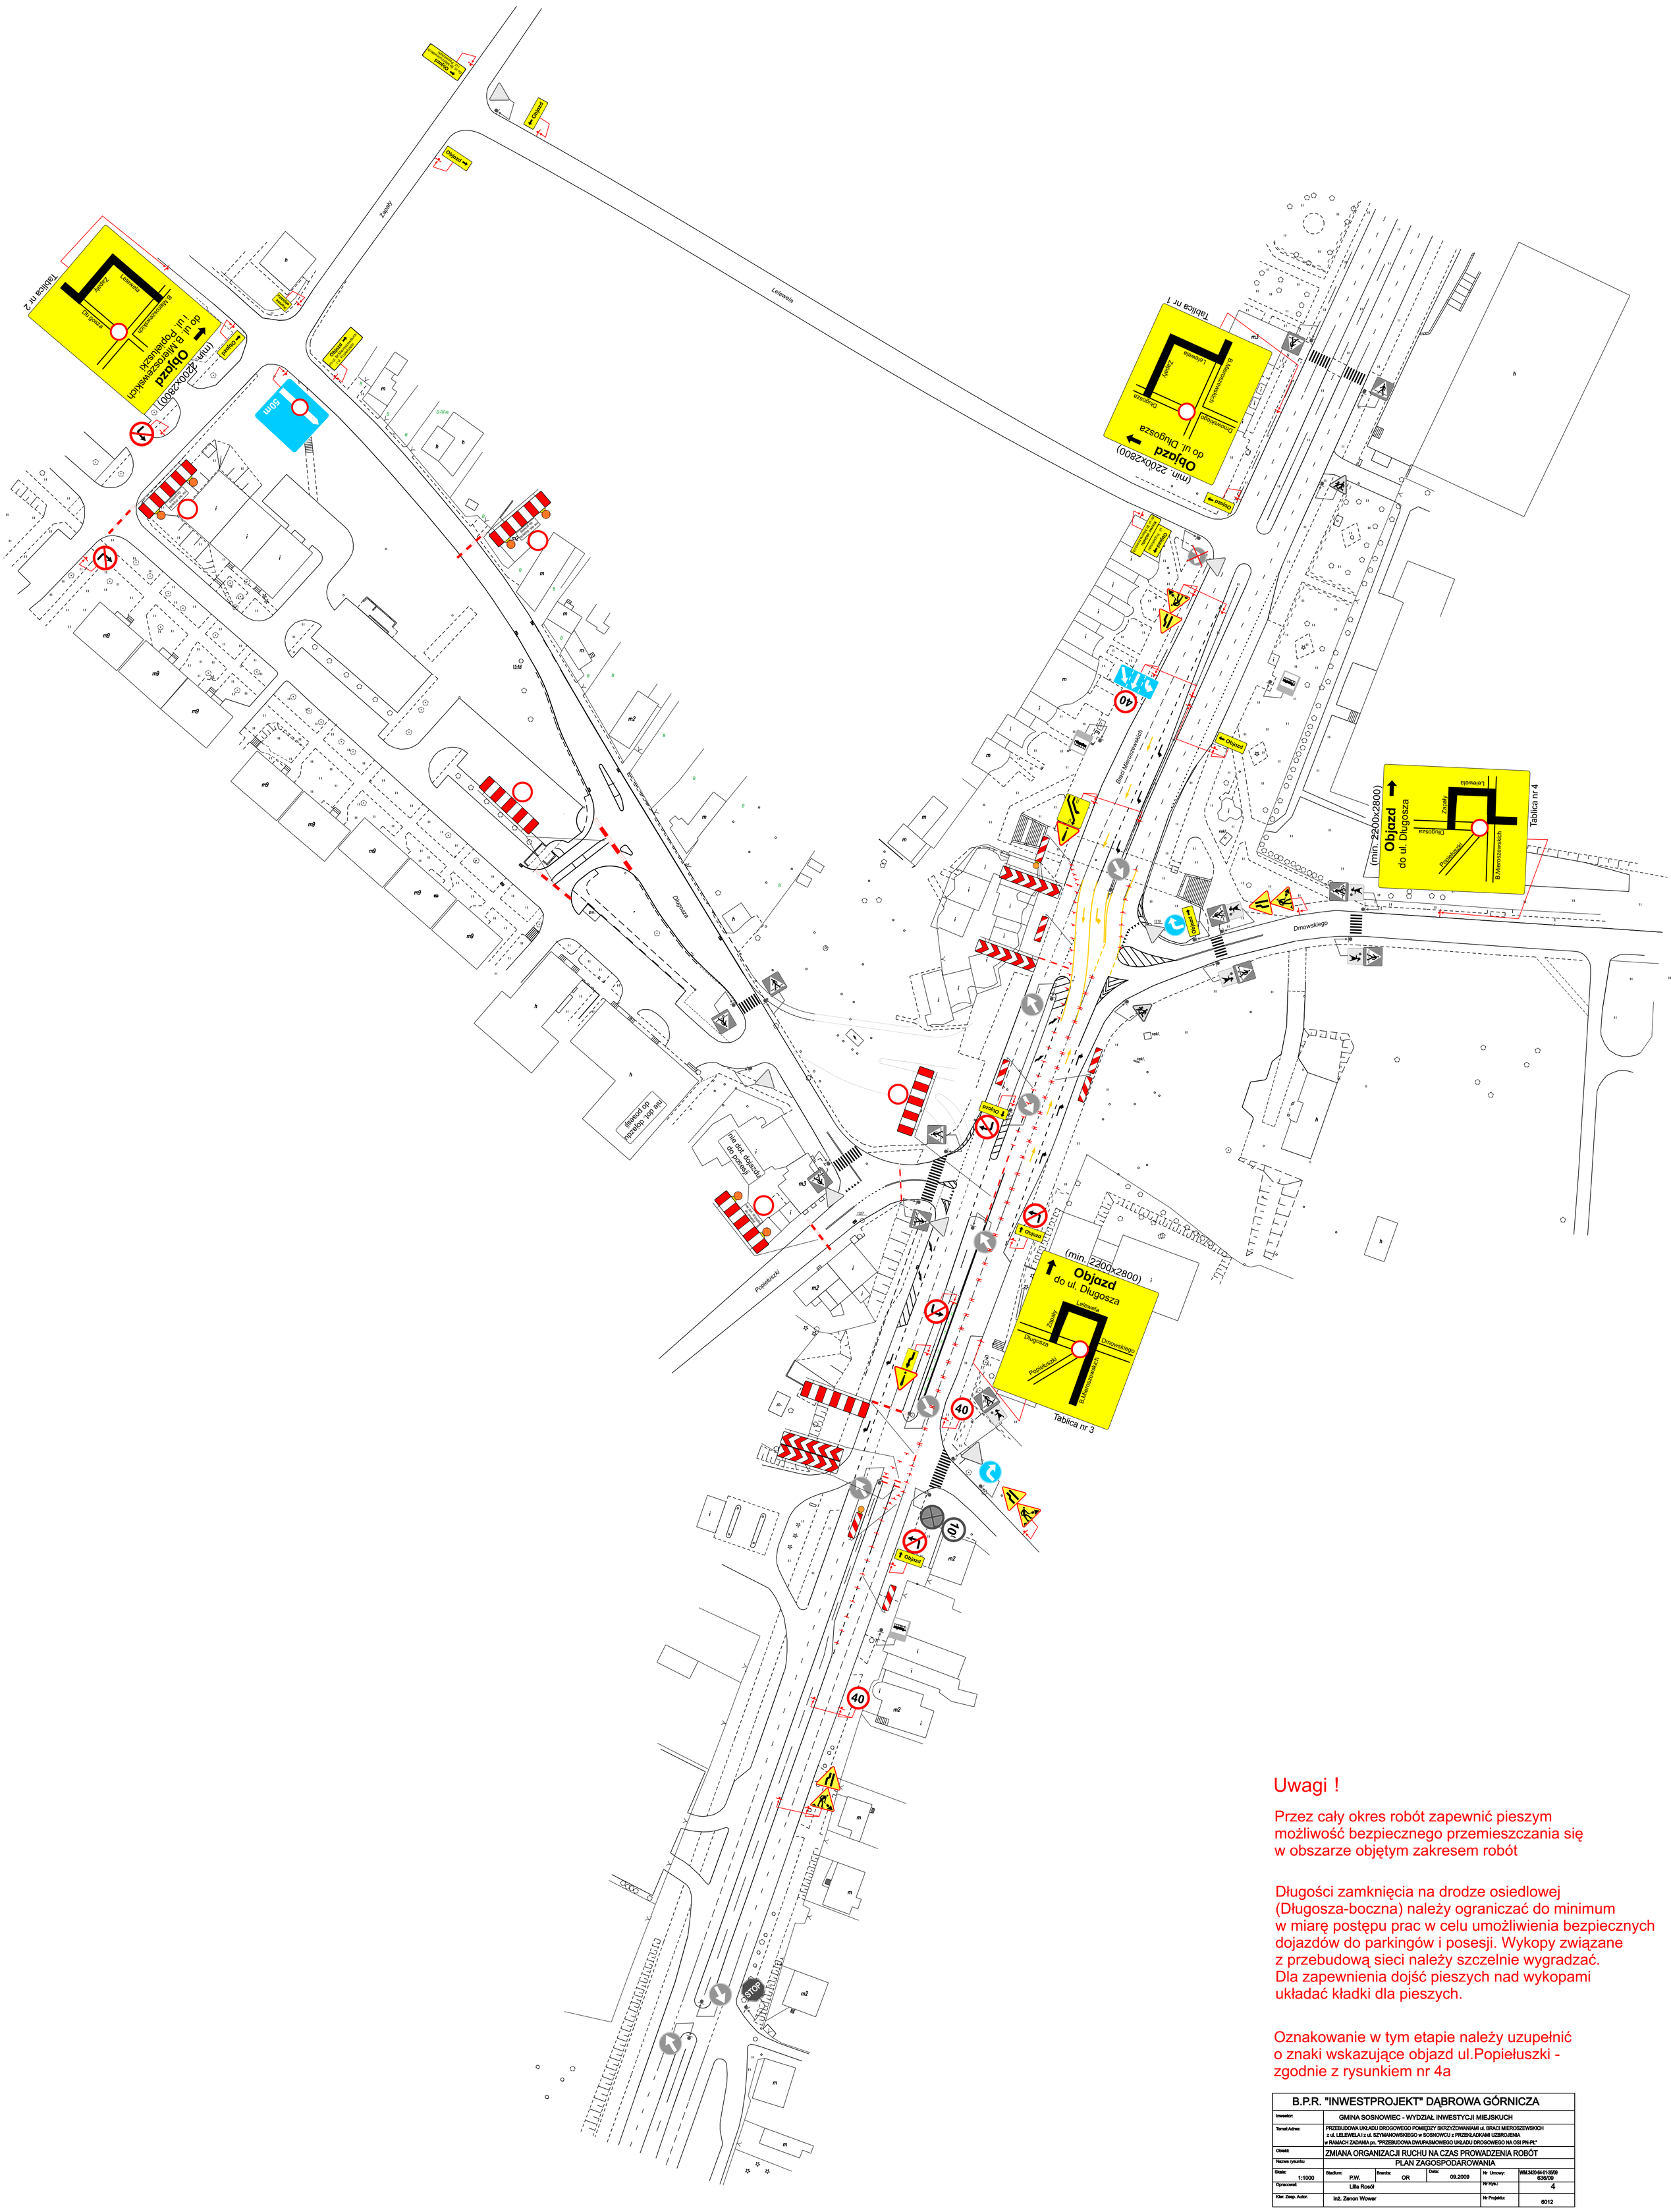
Objazd
do ul. Długosza
(min. 2200x2800)
Tablica nr 1
Objazd
do ul. B.Mieroszewskich
(min. 2200x2800)
Tablica nr 2
Objazd
(min. 2200x2800)
Tablica nr 3
Objazd
do ul. Długosza
(min. 2200x2800)
Tablica nr 4
Leletwela
Zapały
Długosza
Popiełuszki
Dmowskiego
B.Mieroszewskich
Braci Mieroszewskich
Objazd
Objazd
Objazd